

ΕΦΗΜΕΡΙΣ ΤΗΣ ΚΥΒΕΡΝΗΣΕΩΣ
ΤΗΣ ΕΛΛΗΝΙΚΗΣ ΔΗΜΟΚΡΑΤΙΑΣ

ΕΝ ΑΘΗΝΑΙΣ ΤΗ, 3 ΑΠΡΙΛΙΟΥ 1981 | ΤΕΥΧΟΣ ΤΕΤΑΡΤΟΝ | ΑΡΙΘΜΟΣ ΦΥΛΛΟΥ 182

ΠΕΡΙΕΧΟΜΕΝΑ

ΑΠΑΛΛΟΤΡΙΩΣΕΙΣ

ΑΠΟΦΑΣΕΙΣ

Περὶ ἐγκρίσεως δημιουργίας ζώνης παραλίας στὴ περιοχὴ «Ρωμέϊκος Γιαλὸς» στὴ θέση μεταξὺ 'Ακτῆς Μυρίνης καὶ Στρατοπέδου τῆς πόλεως Μυρίνης Ν. Λήμνου. 1

Περὶ ἐγκρίσεως δημιουργίας ζώνης παραλίας σὲ τμῆμα παραλίας τοῦ Λιμένος Κορίνθου. 2

Περὶ ἐγκρίσεως δημιουργίας ζώνης παραλίας στὴ θέση «ΚΑΛΑΜΑΚΙ» τῆς Κοινότητας Βασιλιτσίου, Νομοῦ Μεσσηνίας. 3

Περὶ κηρύξεως ὡς ἀναδασωτέας ἐκτάσεως 200 στρεμμάτων, στὴ θέση Φονεμένοι τῆς Κοινότητας Καρυῶν, τοῦ Νομοῦ Λακωνίας. 4

ΑΠΑΛΛΟΤΡΙΩΣΕΙΣ

ΑΠΟΦΑΣΕΙΣ

'Αριθ. Π. 4100/872 (1)

Περὶ ἐγκρίσεως δημιουργίας ζώνης παραλίας στὴ περιοχὴ «Ρωμέϊκος Γιαλὸς» στὴ θέση μεταξὺ 'Ακτῆς Μυρίνης καὶ Στρατοπέδου τῆς πόλεως Μυρίνης Ν. Λήμνου.

Ο ΥΠΟΥΡΓΟΣ ΟΙΚΟΝΟΜΙΚΩΝ

Ἔχοντας ὑπόψη :

1. Τὶς διατάξεις τῶν παρ. 2 καὶ 5 τοῦ ἄρθρου 6 τοῦ Α.Ν. 2344/1940 «περὶ αἰγιαλοῦ καὶ παραλίας», ὅπως ἀντικαταστάθηκαν μὲ τὶς διατάξεις τοῦ ἄρθρου 13 τοῦ Νόμου 1078/1980 (ΦΕΚ. 238/14.10.80 τ. Α').
2. Τὴ σύμφωνη γνώμη τοῦ Γενικοῦ 'Επιτελείου Ναυτικοῦ, ποὺ διατυπώθηκε στὸ Φ.187.2/196/80/19.3.80 καὶ 1872/395/78/24.6.1978 ἔγγραφό του.
3. Τὴν Ο.Ε.556/17.1.1979 ἀπόφαση τοῦ Νομάρχη Λέσβου, μὲ τὴν ὁποία ἐπικυρώθηκαν ἡ ἔκθεση τῆς 'Επιτροπῆς καὶ τὸ σχετικὸ τοπογραφικὸ διάγραμμα, ποὺ δημοσιεύθηκαν στὸ ὑπ' ἀριθ. 107/20.2.79 ΦΕΚ. τ. Δ'.
4. Τὴ Δ. 2652/66/20.5.1980 κοινὴ ἀπόφαση τῶν Πρωθυπουργῶν καὶ Ὑπουργοῦ Οἰκονομικῶν «περὶ ἀναθέσεως ἁρμοδιοτήτων στοὺς Ὑφυπουργοὺς Οἰκονομικῶν», ἀποφασίζουμε :

'Εγκρίνουμε, γιὰ τὴν προσαύξηση τοῦ αἰγιαλοῦ, τὴ δημιουργία ζώνης παραλίας στὴ περιοχὴ «Ρωμέϊκος Γιαλὸς» στὴ θέση μεταξὺ 'Ακτῆς Μυρίνης καὶ Στρατοπέδου τῆς πόλεως Μυρίνης Ν. Λήμνου ὅπως ἡ οριογραμμὴ αὐτῆς καθορίσθηκε ἀπὸ τὴν ἁρμοδία 'Επιτροπὴ τοῦ ἄρθρου 74 τοῦ Π.Δ. 636/1977 καὶ εἰκονίζεται στὸ ἀπὸ 26.7.76 καὶ μὲ κλίμακα 1 : 500 τοπογραφικὸ καὶ ὑψομετρικὸ διάγραμμα τοῦ Πολιτικοῦ μηχανικοῦ 'Αναστασίου 'Αθαν. Παππᾶ, τὸ ὁποῖο ἔχει θεωρηθεῖ ἀπὸ τὴ Διεύθυνση Τεχνικῶν Ὑπηρεσιῶν τοῦ Νομοῦ Λέσβου τὴν 19.8.78 καὶ συνοδεύει τὴν ἀπὸ 6.9.1978 ἔκθεση τῆς ἐν λόγῳ 'Επιτροπῆς μαζὶ μὲ τὴν ἔκθεση τῆς 'Επιτροπῆς καὶ τὸ τοπ. διάγραμμα.

Ἡ παροῦσα ἀπόφαση νὰ δημοσιευθῆ στὴν 'Εφημερίδα τῆς Κυβερνήσεως.

'Αθῆναι, 11 Δεκεμβρίου 1980

Ο ΥΦΥΠΟΥΡΓΟΣ

ΠΑΝΑΓΙΩΤΗΣ ΜΠΟΚΟΒΟΣ

ΕΚΘΕΣΗ

'Επιτροπῆς ἄρθρου 5 παρ. 2 τοῦ Α.Ν. 263/1968 καθορισμοῦ ὁρίων αἰγιαλοῦ καὶ παραλίας ἐν τῇ περιοχῇ «Ρωμέϊκος Γιαλὸς» εἰς θέσιν μεταξὺ 'Ακτῆς Μυρίνης καὶ Στρατοπέδου τῆς πόλεως Μυρίνης Ν. Λήμνου.

'Εν Μυρίνῃ σήμερον τὴν 6ην τοῦ μηνὸς Σεπτεμβρίου 1978 ἔτους, ἡμέραν Τετάρτην καὶ ὥραν 9ην π.μ. συνελθοῦσα ἡ ἐπιτροπὴ τοῦ ἄρθρου 5 παραγράφου 2 τοῦ ΑΝ 263/1968 καθορισμοῦ ὁρίων αἰγιαλοῦ καὶ παραλίας καὶ ἀποτελουμένη ἐκ τῶν :

1. Κωνσταντίνου Ζαχαροπούλου, Οἰκονομικοῦ 'Εφόρου, Ν. Λήμνου, 2) 'Ιωάννου 'Αλεξανδροπούλου Ὑποπλοιάρχου Λ.Σ., Λιμενάρχου Ν. Λήμνου καὶ 3) Παναγιώτη Ντούσια Προϊσταμένου τοῦ Γραφείου Μηχανικοῦ Ν. Λήμνου, ἀναπληροῦντος τὸν Δ/ντὴν Τεχνικῶν Ὑπηρεσιῶν τῆς Νομαρχίας Λέσβου δυνάμει τῆς ὑπ' ἀριθ. Τ.Δ. 9370/11.11.76 Διαταγῆς τῆς ρηθείσης Νομαρχίας, ἵνα προβῇ εἰς τὴν ἐπανεξέτασιν τῆς ἀπὸ 18.3.78 ἐκθέσεως τῆς ἐπιτροπῆς καθορισμοῦ ὁρίων αἰγιαλοῦ καὶ παραλίας καὶ καθορισμοῦ νέων ὁρίων τῆς αὐτῆς περιοχῆς ἤτοι «Ρωμέϊκος Γιαλὸς» εἰς θέσιν μεταξὺ 'Ακτῆς Μυρίνης καὶ Στρατοπέδου τῆς πόλεως Μυρίνης Ν. Λήμνου.

Λαβοῦσα ὑπ' ὄψιν

1. **Τὰς ὑπ' ἀριθ. 4428/14.9.76 καὶ 5223/5.10.76 Διαταγὰς τοῦ 'Επαρχείου Λήμνου περὶ συγκλήσεως τῆς 'Επιτροπῆς ἄρθρ. 5 παρ. 2 Ν.Δ. 263/1968 πρὸς καθορισμὸν ὁρίων αἰγιαλοῦ καὶ παραλίας τῆς ἀνωτέρω περιοχῆς.**

2. Τὸ ὑπ' ἀριθ. ΓΠΑ 6837 καὶ Γ.Π.Π. 114/26.7.76 τοπογραφικὸν διάγραμμα τοῦ τοπογράφου πολιτικοῦ Μηχανικοῦ Ἀθηνῶν Ἀναστασίου Ἀθαν. Παππᾶ θεωρημένον ὑπὸ τοῦ Προϊσταμένου Γραφείου Μηχανικοῦ Ν.Λήμνου μηχανικοῦ Παναγιώτου Ντούσια ὑπὸ χρονολογίαν 19.8.78.

3. Τὸ ὑπ' ἀριθ. 187.2./217/77/22.4.77 ἔγγραφον τοῦ Ὑπουργείου Ἐθνικῆς Ἀμύνης Γενικοῦ Ἐπιτελείου Ναυτικοῦ, 2ου Ἐπιτελικοῦ Γραφείου/4β διὰ τοῦ ὁποίου διορθοῦται ὁριογραμμὴ τῆς παραλίας τὴν ὁποίαν ἐχάραξεν ἡ ἐπιτροπὴ κατὰ τὴν 20.12.1976.

4. Τὸ ὑπ' ἀριθ. 187.2/106/78/20.2.78 ἔγγραφον τοῦ Ὑπουργείου Ἐθνικῆς Ἀμύνης–Γενικοῦ Ἐπιτελείου Ναυτικοῦ, 2ου Ἐπιτελικοῦ Γραφείου/4β διὰ τοῦ ὁποίου διορθοῦται ἡ ὁριογραμμὴ τῆς παραλίας, τῆς καθορισθείσης διὰ τῆς ἀπὸ 20.12.76 ἐκθέσεως τῆς ἐπιτροπῆς, ὡς πρὸς τὰ σημεῖα 8'9' 10' εἰς 8' Α,Β,Γ,10', ἥτις διόρθωσις ἐγένετο διὰ τῆς ἀπὸ 18.3.78 ἐκθέσεως τῆς ἐπιτροπῆς.

5. Τὸ ὑπ' ἀριθ. 187.2/395/78/24.6.78 ἔγγραφον τοῦ Ὑπουργείου Ἐθνικῆς Ἀμύνης Γενικοῦ Ἐπιτελείου Ναυτικοῦ, 2ου Ἐπιτελικοῦ Γραφείου/4β διὰ τοῦ ὁποίου διορθοῦται ἡ ὁριογραμμὴ τῆς παραλίας καὶ αἰγιαλοῦ, τῆς καθωρισθείσης διὰ τῆς ἀπὸ 18.3.78 ἐκθέσεως τῆς ἐπιτροπῆς, ἤτοι ὡς πρὸς μὲν τὴν ὁριογραμμὴν τοῦ αἰγιαλοῦ νὰ χαραχθῇ μέχρι τῆς κορυφῆς 18' τοῦ σημείου τούτου ἐπαναριθμωμένου ἀπὸ 18' εἰς 16', ὡς πρὸς δὲ τὴν ὁριογραμμὴν τῆς παραλίας νὰ περατοῦται εἰς τὴν κορυφὴν 17.

6. Τὰς γενικὰς ὁδηγίας αἱ ὁποῖαι, παρεσχέθησαν διὰ τοῦ ὑπ' ἀριθ. 187.2/574/77/9.11.77 ἐγγράφου τοῦ Ὑπουργείου Ἐθνικῆς Ἀμύνης–Γενικοῦ Ἐπιτελείου Ναυτικοῦ, 2ου Ἐπιτελικοῦ Γραφείου/4β ὡς πρὸς τὴν χάραξιν ὁριογραμμῶν αἰγιαλοῦ καὶ παραλίας.

7. Τὰς διατάξεις τῶν ἄρθρων 1,2,3,6 κ.λπ. τοῦ ΑΝ 2344/1940 «περὶ αἰγιαλοῦ καὶ παραλίας» καὶ τὰς τοιαύτας τοῦ ἄρθρου 5 παρ. 2 τοῦ Α.Ν. 263/1968 «περὶ τροποποιήσεως καὶ συμπληρώσεως τῶν διατάξεων περὶ Δημοσίων κτημάτων».

8. Τὰς παρατηρήσεις καὶ διαπιστώσεις τῆς Ἐπιτροπῆς κατὰ τὴν γενομένην ἐπιτόπιον ἐπανεξέτασιν κατὰ τὴν 2.9. 1978 τῆς περιοχῆς τῆς ὁποίας πρόκειται νὰ καθορισθῇ νέα ὁριογραμμὴ αἰγιαλοῦ καὶ παραλίας.

Καθορίζει ὁμοφώνως

1. Τὴν ὁριογραμμὴν τοῦ αἰγιαλοῦ εἰς τὴν περιοχὴν «Ρωμέϊκος Γιαλὸς» εἰς θέσιν μεταξὺ «Ἀκτὴ Μυρίνης καὶ Στρατοπέδου τῆς πόλεως Μυρίνης Ν. Λήμνου, ὡς αὕτη σημειοῦται διὰ ἐρυθρᾶς γραμμῆς ὑπὸ τὰ στοιχεῖα 1,2,3', 3,4',4,5,6 7 8,9,10 καὶ 11,12,13,,17,14,15,16 εἰς τὸ ὑπ' ἀριθ. ΓΠΑ 6837. ΓΠΑ 114/26.7.76 τοπογραφικὸν διάγραμμα τοῦ τοπογράφου πολιτικοῦ Μηχανικοῦ Ἀθηνῶν Ἀναστασίου Ἀθαν. Παππᾶ, θεωρημένου ὑπὸ τοῦ Προϊσταμένου Γραφείου Μηχανικοῦ Ν. Λήμνου μηχανικοῦ Παναγ. Ντούσια ὑπὸ χρονολογίαν 19.8.78.

2. Τὴν ὁριογραμμὴν τῆς παραλίας τῆς αὐτῆς ὡς ἀνωτέρω περιοχῆς ἤτοι «Ρωμέϊκος Γιαλὸς» εἰς θέσιν μεταξὺ Ἀκτὴ Μυρίνης καὶ Στρατοπέδου τῆς πόλεως Μυρίνης Ν. Λήμνου, ὡς αὕτη σημειοῦται διὰ κιτρίνης γραμμῆς ὑπὸ τὰ στοιχεῖα 1',2',3',3,4',5',6' 7',8', Α,Β,Γ,10', 11,',12' καὶ 13', 14',15', 16',17',14,15,16 εἰς τὸ αὐτὸ ὡς ἀνωτέρω τοπογραφικὸν διάγραμμα.

Ἐφ' ᾧ συνετάγη τὸ παρὸν καὶ ὑπογράφεται ὡς ἕπεται :

Ἡ Ἐπιτροπὴ

Ὁ Πρόεδρος
ΚΩΝ. ΖΑΧΑΡΟΠΟΥΛΟΣ


Τὰ Μέλη
ΙΩΑΝΝΗΣ ΑΛΕΞΑΝΔΡΟΠΟΥΛΟΣ
ΠΑΝΑΓΙΩΤΗΣ ΝΤΟΥΣΙΑΣ

ΝΟΜΑΡΧΙΑ ΜΥΤΙΛΗΝΗΣ
ΕΠΑΡΧΙΑ ΛΗΜΝΟΥ

ΤΟΠΟΓΡΑΦΙΚΟΝ ΔΙΑΓΡΑΜΜΑ


ΠΑΡΑΛΙΑΣ ΠΟΛΕΩΣ ΜΥΡΙΝΗΣ-ΛΗΜΝΟΥ
ΟΙΚΟΝΟΜΙΚΗΣ ΕΦΟΡΙΑΣ ΜΥΡΙΝΗΣ-ΛΗΜΝΟΥ
ΕΙΣ ΘΕΣΙΝ ΡΩΜΕΙΚΟΣ ΓΙΑΛΟΣ
ΠΡΟΣ ΚΑΘΟΡΙΣΜΟΝ ΧΕΙΜΕΡΙΟΥ ΚΥΜΑΤΟΣ
& ΓΡΑΜΜΗΣ ΠΑΡΑΛΙΑΣ


ΚΛ = 1:500

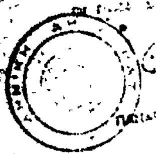

Ο ΣΥΝΤΑΞΑΣ ΜΗΧΑΝΙΚΟΣ

ΑΝΑΣΤ. ΑΘ. ΠΑΠΠΑΣ
ΤΟΠΟΓΡΑΦΟΣ Γ.Υ.Σ.
ΠΟΛΙΤΙΚΟΣ Δ.Τ.Σ.Υ.Α.
ΑΘΗΝΑΙ Δεινοκράτους 41
Άρ. Μητρώου Γ.Π.Α. 4837
Γ.Π.Π. 114 Άρ. Τηλ. 722

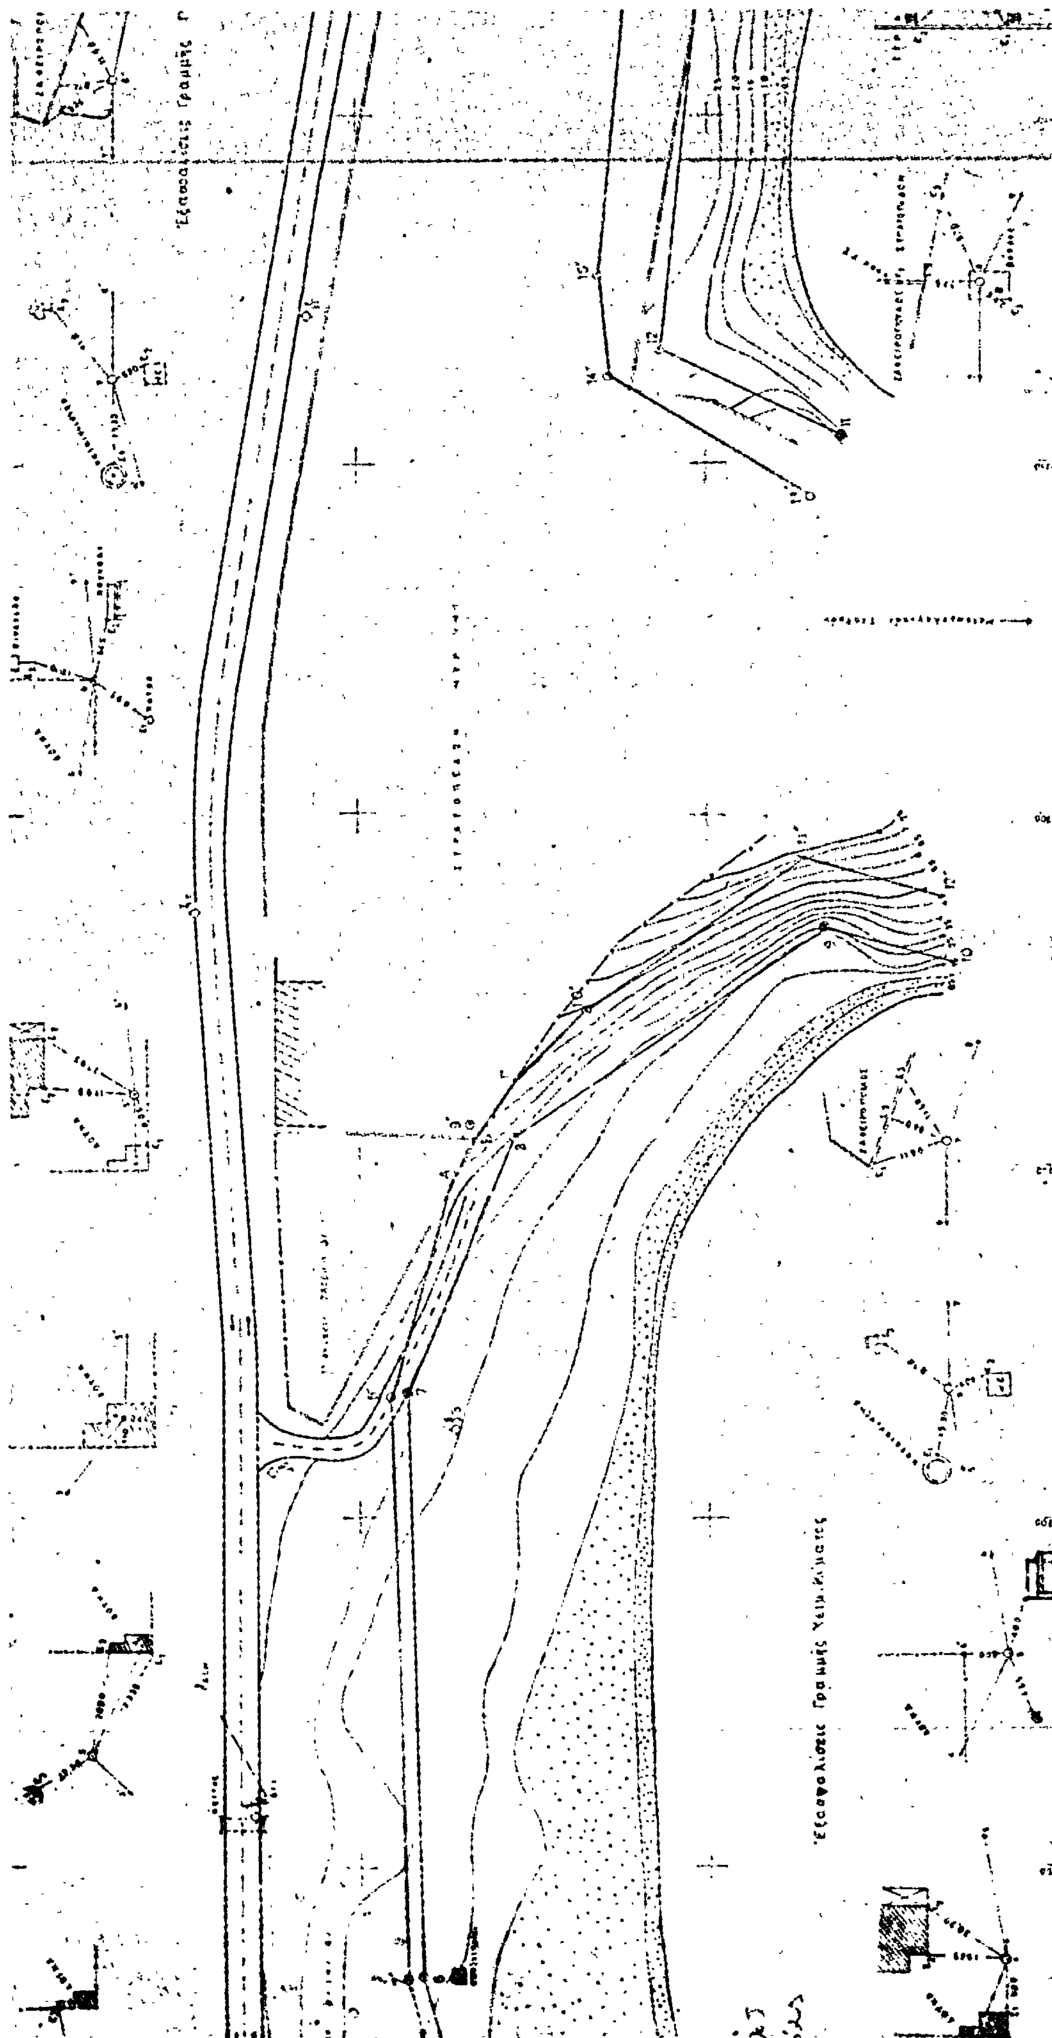
Ἐξασφαλίσεις Γραμμῆς Γ
Ἐξασφαλίσεις Γραμμῆς Χειμ. Κύματος

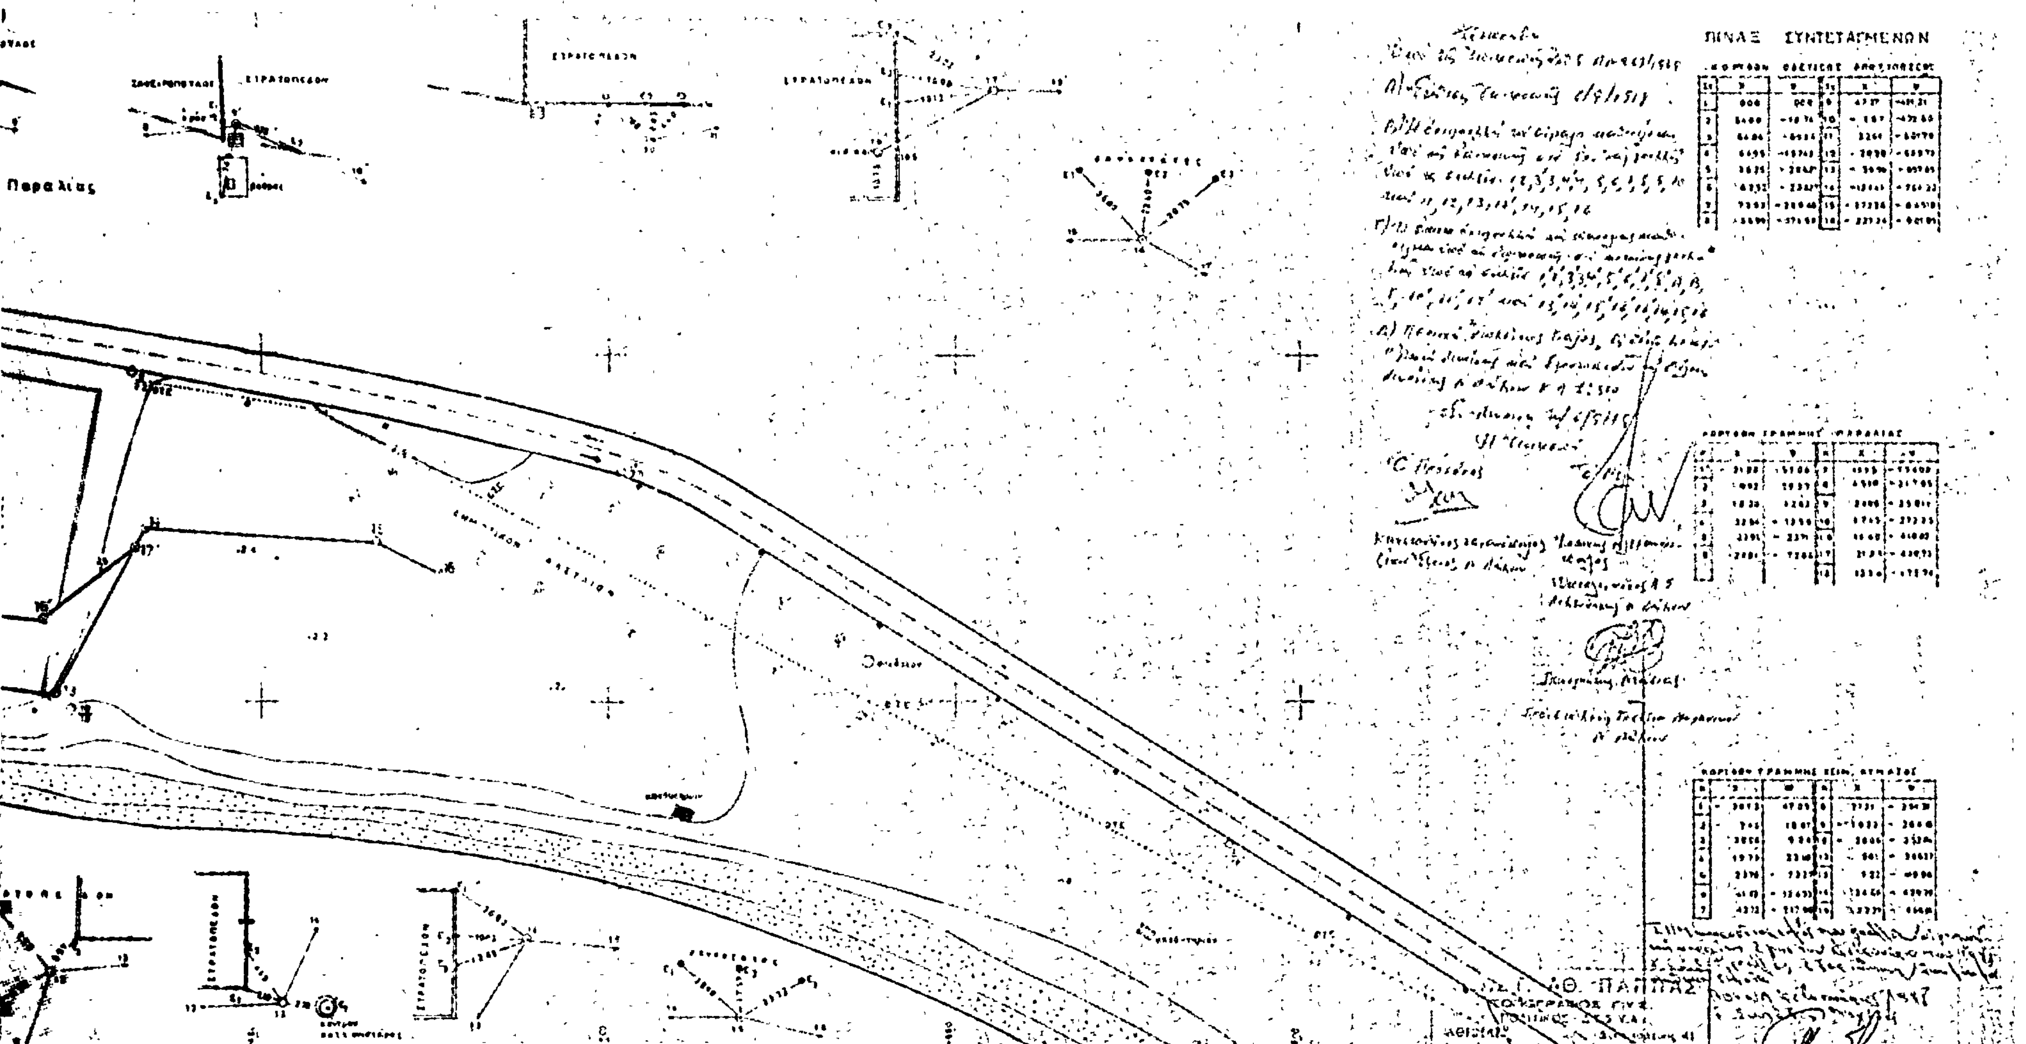

Σημ.	x	y	Σημ.	x	y
1	[illegible]	[illegible]	9	[illegible]	[illegible]
2	[illegible]	[illegible]	10	[illegible]	[illegible]
3	[illegible]	[illegible]	11	[illegible]	[illegible]
4	[illegible]	[illegible]	12	[illegible]	[illegible]
5	[illegible]	[illegible]	13	[illegible]	[illegible]
6	[illegible]	[illegible]	14	[illegible]	[illegible]
7	[illegible]	[illegible]	15	[illegible]	[illegible]
8	[illegible]	[illegible]	16	[illegible]	[illegible]

Ἀριθ. Π.7529/1505 (2)

Περὶ ἐγκρίσεως δημιουργίας ζώνης παραλίας σὲ τμῆμα παραλίας τοῦ Λιμένος Κορίνθου.

Ο ΥΠΟΥΡΓΟΣ ΟΙΚΟΝΟΜΙΚΩΝ

Ἔχοντας ὑπόψη :

1. Τὶς διατάξεις τῶν παρ. 2 καὶ 5 τοῦ ἄρθρου 6 τοῦ Α.Ν. 2344/1940 «περὶ αἰγιαλοῦ καὶ παραλίας», ὡς ἀντικαταστάθηκαν μὲ τὶς διατάξεις τοῦ ἄρθρου 13 τοῦ Νόμου 1078/80.
2. Τὴ σύμφωνη γνώμη τοῦ Γενικοῦ Ἐπιτελείου Ναυτικοῦ, ποὺ διατυπώθηκε στὸ Φ.187.2/392/79/Σ.1409/17.6.1979 καὶ Φ.187.2/274/80/943/30.4.1980 ἔγγραφό του.
3. Τὴ 22376/20.12.1979 ἀπόφαση τοῦ Νομάρχη Κορινθίας, μὲ τὴν ὁποία ἐπικυρώθηκαν ἡ ἀπὸ 10.12.1979 ἔκθεση τῆς Ἐπιτροπῆς καὶ τὸ σχετικὸ τοπογραφικὸ διάγραμμα, ποὺ δημοσιεύθηκαν στὸ ὑπ' ἀριθ. 91/9.2.80 ΦΕΚ τ.Δ'.
4. Τὴ Δ.2652/66/20.5.1980 κοινὴ ἀπόφαση τῶν Πρωθυπουργοῦ καὶ Ὑπουργοῦ Οἰκονομικῶν «περὶ ἀναθέσεως ἁρμοδιοτήτων στοὺς Ὑφυπουργοὺς Οἰκονομικῶν», ἀποφασίζουμε :

Ἐγκρίνουμε, γιὰ τὴν προσαύξηση τοῦ αἰγιαλοῦ, τὴ δημιουργία ζώνης παραλίας σὲ τμῆμα παραλίας τοῦ Λιμένα Κορίνθου., ὡς ἡ οριογραμμὴ αὐτῆς καθορίσθηκε ἀπὸ τὴν ἁρμόδια Ἐπιτροπὴ τοῦ ἄρθρου 74 τοῦ Π.Δ. 636/1977 καὶ εἰκονίζεται στὸ ἀπὸ Σεπτεμβρίου 1978 καὶ μὲ κλίμακα 1 :500 τοπογραφικὸ καὶ ὑψομετρικὸ διάγραμμα τοῦ Πολιτικοῦ Ὑπομηχανικοῦ Νικολάου Ζαφειριάδη, τὸ ὁποῖο ἔχει θεωρηθεῖ τὴν 1.12.79 ὑπὸ τῆς Δ/νσεως Τεχνικῶν Ὑπηρεσιῶν τοῦ Νομοῦ Κορινθίας καὶ συνοδεύει τὴν ἀπὸ 10.12. 1979 ἔκθεση τῆς ἐν λόγω Ἐπιτροπῆς.

Ἡ παροῦσα ἀπόφαση μαζὶ μὲ τὴν ἔκθεση τῆς Ἐπιτροπῆς καὶ τὸ τοπ. διάγραμμα νὰ δημοσιευθεῖ στὴν Ἐφημερίδα τῆς Κυβερνήσεως.

Ἀθῆναι, 11 Δεκεμβρίου 1980

Ο ΥΦΥΠΟΥΡΓΟΣ

ΠΑΝΑΓΙΩΤΗΣ ΜΠΟΚΟΒΟΣ

ΕΚΘΕΣΙΣ

Ἐπιτροπῆς καθορισμοῦ ὁριογραμμῶν αἰγιαλοῦ καὶ παραλίας εἰς τμῆμα παραλίας Κορίνθου.

Ἐν Κορίνθῳ σήμερον τὴν 10ην Δεκεμβρίου τοῦ ἔτους 1979 ἡμέραν Δευτέραν καὶ ὥραν 11π.μ. συνελθοῦσα ἡ κατὰ τὰς κειμένας διατάξεις ἁρμοδία ἐπιτροπὴ καθορισμοῦ τῶν ὁρίων τοῦ αἰγιαλοῦ καὶ παραλία· ἀποτελουμένη ἐκ τοῦ 1) Ἐμμαν. Μελαχροινίδη Οἰκον. Ἐφόρου Κορίνθου ὡς Προέδρου.
2. Κων/νου Φρυδᾶ Δ/ντοῦ Τεχν. Ὑπηρεσιῶν Ν. Κορινθίας.
3) Θεμ. Τζουτζόπουλου νομίμου Ἀναπλ. Λιμενάρχου Κορίνθου ὡς μελῶν κατόπιν σχετικῆς προσκλήσεως τοῦ Οἰκον. Ἐφόρου Κορίνθου πρὸς ἐπανακαθορισμὸν τῶν ὁρίων τοῦ αἰγιαλοῦ καὶ τῆς παραλίας ἐπὶ τμήματος παραλίας εἰς Κόρινθον καὶ λαβοῦσα ὑπ' ὄψιν :

1. Τὸ ἀπὸ Σεπτεμβρίου 1978 Τοπογραφικὸν καὶ ὑψομετρικὸν διάγραμμα συνταχθὲν ὑπὸ τοῦ Πολιτικοῦ Ὑπομ/κοῦ Νικολάου Ζαφειριάδη καὶ θεωρηθὲν παρὰ τοῦ Δ/ντοῦ τῆς Δ.Τ.Υ.Ν. Κορινθίας.

2. Τὴν μεταβολὴν τοῦ αἰγιαλοῦ λόγω ἐκτελέσεως λιμενικῶν ἔργων.
3. Τὰ ἐκ τῆς διενεργηθείσης αὐτοψίας, γενομένας σήμερον τὴν 4.7.79, προκύψαντα στοιχεῖα.
4. Τὰς διατάξεις τοῦ Α.Ν. 1540/1978 ὡς ἐτροποποιήθη ὑπὸ τοῦ Α.Ν. 2344/40 καὶ τοῦ Α.Ν. 263/1968.
5. Τὸ ὑπ' ἀριθ. Φ 187.2/392/79/7.6.79 ἔγγραφον γνωματεύσεως τοῦ Γ.Ε.Ν., ἀποφαίνεται :
Ἐπανακαθορίζει ἐπὶ τοῦ ὡς ἄνω διαγράμματος.

α) Δι' ἐρυθρᾶς συνεχοῦς γραμμῆς ὑπὸ στοιχεῖα 1,2,3,4,5, 6,7,8,9,10,11,12,13,14 τὴν ὁριογραμμὴν τοῦ αἰγ αλοῦ.
β) Δ ὰ κιτρίνης συνεχοῦς γραμμῆς ὑπὸ στοιχεῖα 1',2',3', 4',5',6',7',8',9',10',11',11'',11''',12',12'',12''',13',14', τὴν γραμμὴν τῆς παραλίας.


Τὰς ἀνωτέρω ὁριογραμμὰς αἰγιαλοῦ καὶ παραλίας ἐξασφαλίζει ἐκ σταθερῶν σημείων ὡς τοῦτο ἐμφαίνεται εἰς τὸ συνοδεῦον τὴν παροῦσαν τοπογραφικὸν καὶ ὑψομετρικὸν διάγραμμα.

Διὰ συνεχοῦς κυανῆς γραμμῆς ὑπὸ στοιχεῖα Α,Β,Γ,Δ,Ε, Ζ,Η,Θ,Ι,Κ,Λ,Μ,Ν,Ξ,Ο,Π,ΡΣ,Τ,Υ,Φ,Χ,Ψ,Ω,Α',Β',Γ',Δ',Ε', Ζ',Η',Θ',Ι',Κ',Λ',Μ',Ν', τὸν παλαιὸν αἰγιαλὸν ὅστις περιλαμβάνει τὸν ἤδη καθορισθέντα καὶ ἐπικυρωθέντα διὰ τῆς ὑπ' ἀριθ. 1161/29.1.75 ἀποφάσεως τοῦ Νομάρχου αἰγιαλὸν ὡς καὶ τὴν ἐγκριθεῖσαν διὰ Προεδρικοῦ Διατάγματος ζώνην παραλίας καθ' ὅσον αὕτη δὲν προῆλθεν ἐκ συνεισφορᾶς ἰδιωτῶν (ἄρθρον 9 τοῦ Α.Ν. 2344/40) καὶ ἐξασφαλίζει τὰς κορυφὰς τούτου ἐκ σταθερῶν σημείων ὡς ἐν τῷ συνοδεύοντι τὴν παροῦσαν ἔκθεσιν τοπογραφικῷ διαγράμματι ἐμφαίνεται.

Τέλος ἐξαιρεῖ ἅπαντα τὰ κτίσματα ἀπὸ τὴν ζώνην παραλίας.

Ἡ Ἐπιτροπὴ

ΕΜΜΑΝ. ΜΕΛΑΧΟΙΝΙΔΗΣ, ΚΩΝ. ΦΡΥΔΑΣ,
ΘΕΜ. ΤΖΟΥΤΖΟΠΟΥΛΟΣ

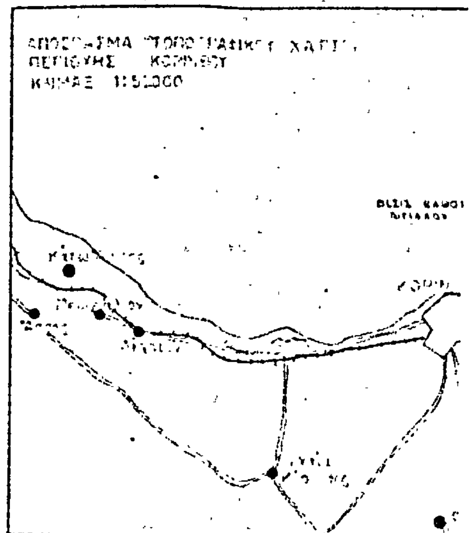

ΤΟΠΟΓΡΑΦΙΚΟΝ ΔΙΑΓΡΑΜΜΑ

ΠΑΡΑΛΙΑΚΗΣ ΕΚΤΑΣΕΩΣ ΠΟΛΕΩΣ ΚΟΡΙΝΘΟΥ

ΔΙΑ ΤΟΝ ΚΑΘΟΡΙΣΜΟΝ ΑΙΓΙΑΛΟΥ & ΠΑΡΑΛΙΑΣ

ΚΛΙΜΑΞ 1:500

ΚΟΡΙΝΘΟΣ ΣΕΠΤΕΜΒΡΙΟΣ 1978
Ο ΣΥΝΤΑΞΑΣ

ΥΠΟΜΝΗΜΑ


ΓΡΑΜΜΗ ΠΑΡΑΛΙΑΣ ΚΑΘΟΡΙΣΘΕΙΣΑ ΤΗΝ 25-9-1974 ΚΑΙ ΔΗΜΟΣΙΕΥΘΕΙΣΑ


1-2-3-4-5-6-7-8-9-10-11-12-13-14 ΓΡΑΜΜΗ ΑΙΓΙΑΛΟΥ

ΓΡΑΜΜΗ ΠΑΡΑΛΙΑΣ

ΑΠΑΝΤΑ ΤΑ ΚΤΙΣΜΑΤΑ ΕΞΑΙΡΟΥΝΤΑΙ ΤΗΣ ΖΩΝΗΣ ΠΑΡΑΛΙΑΣ.

ΟΔΟΣ ΔΑΜΑΣΚΗΝΟΥ
ΘΑΛΑΣΣΑ
ΘΑΛΑΣΣΑ

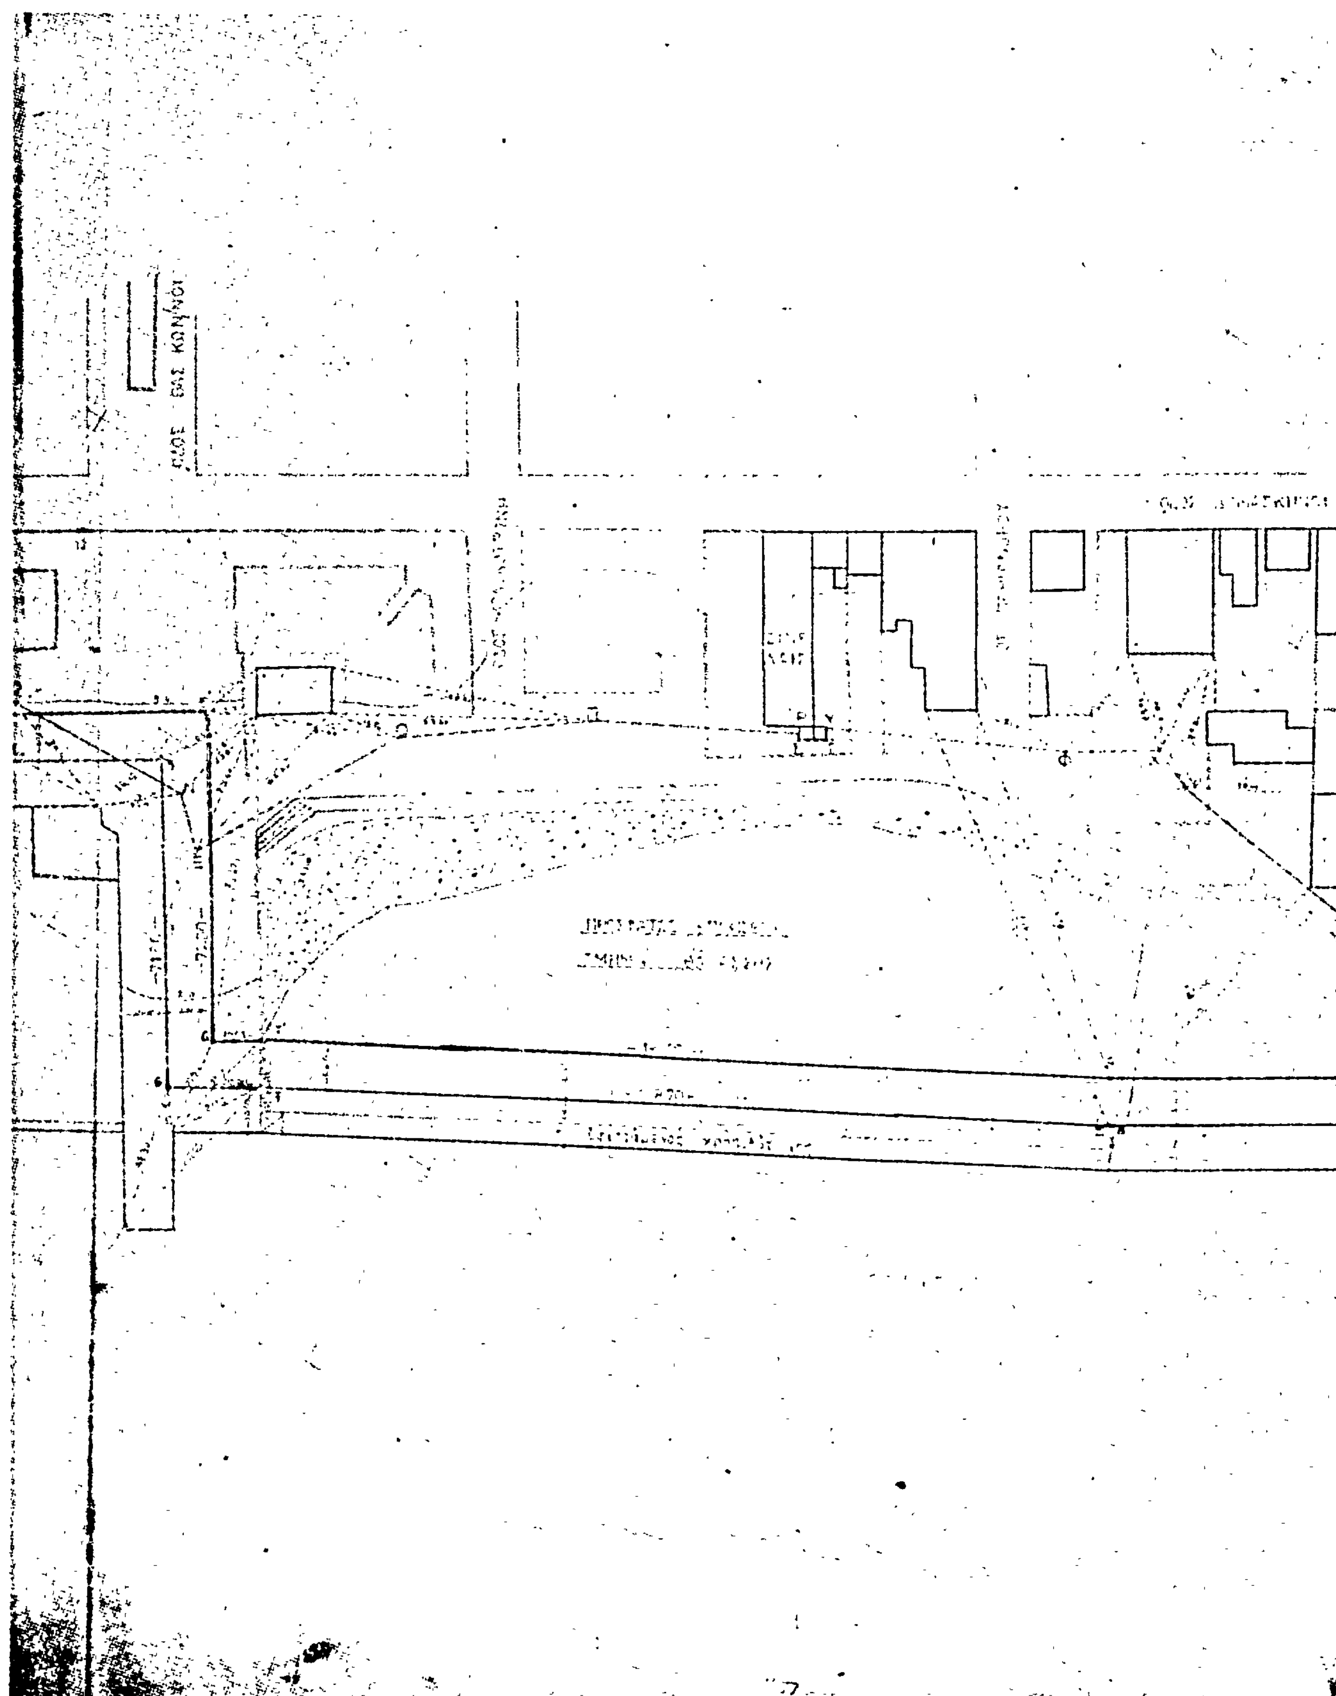

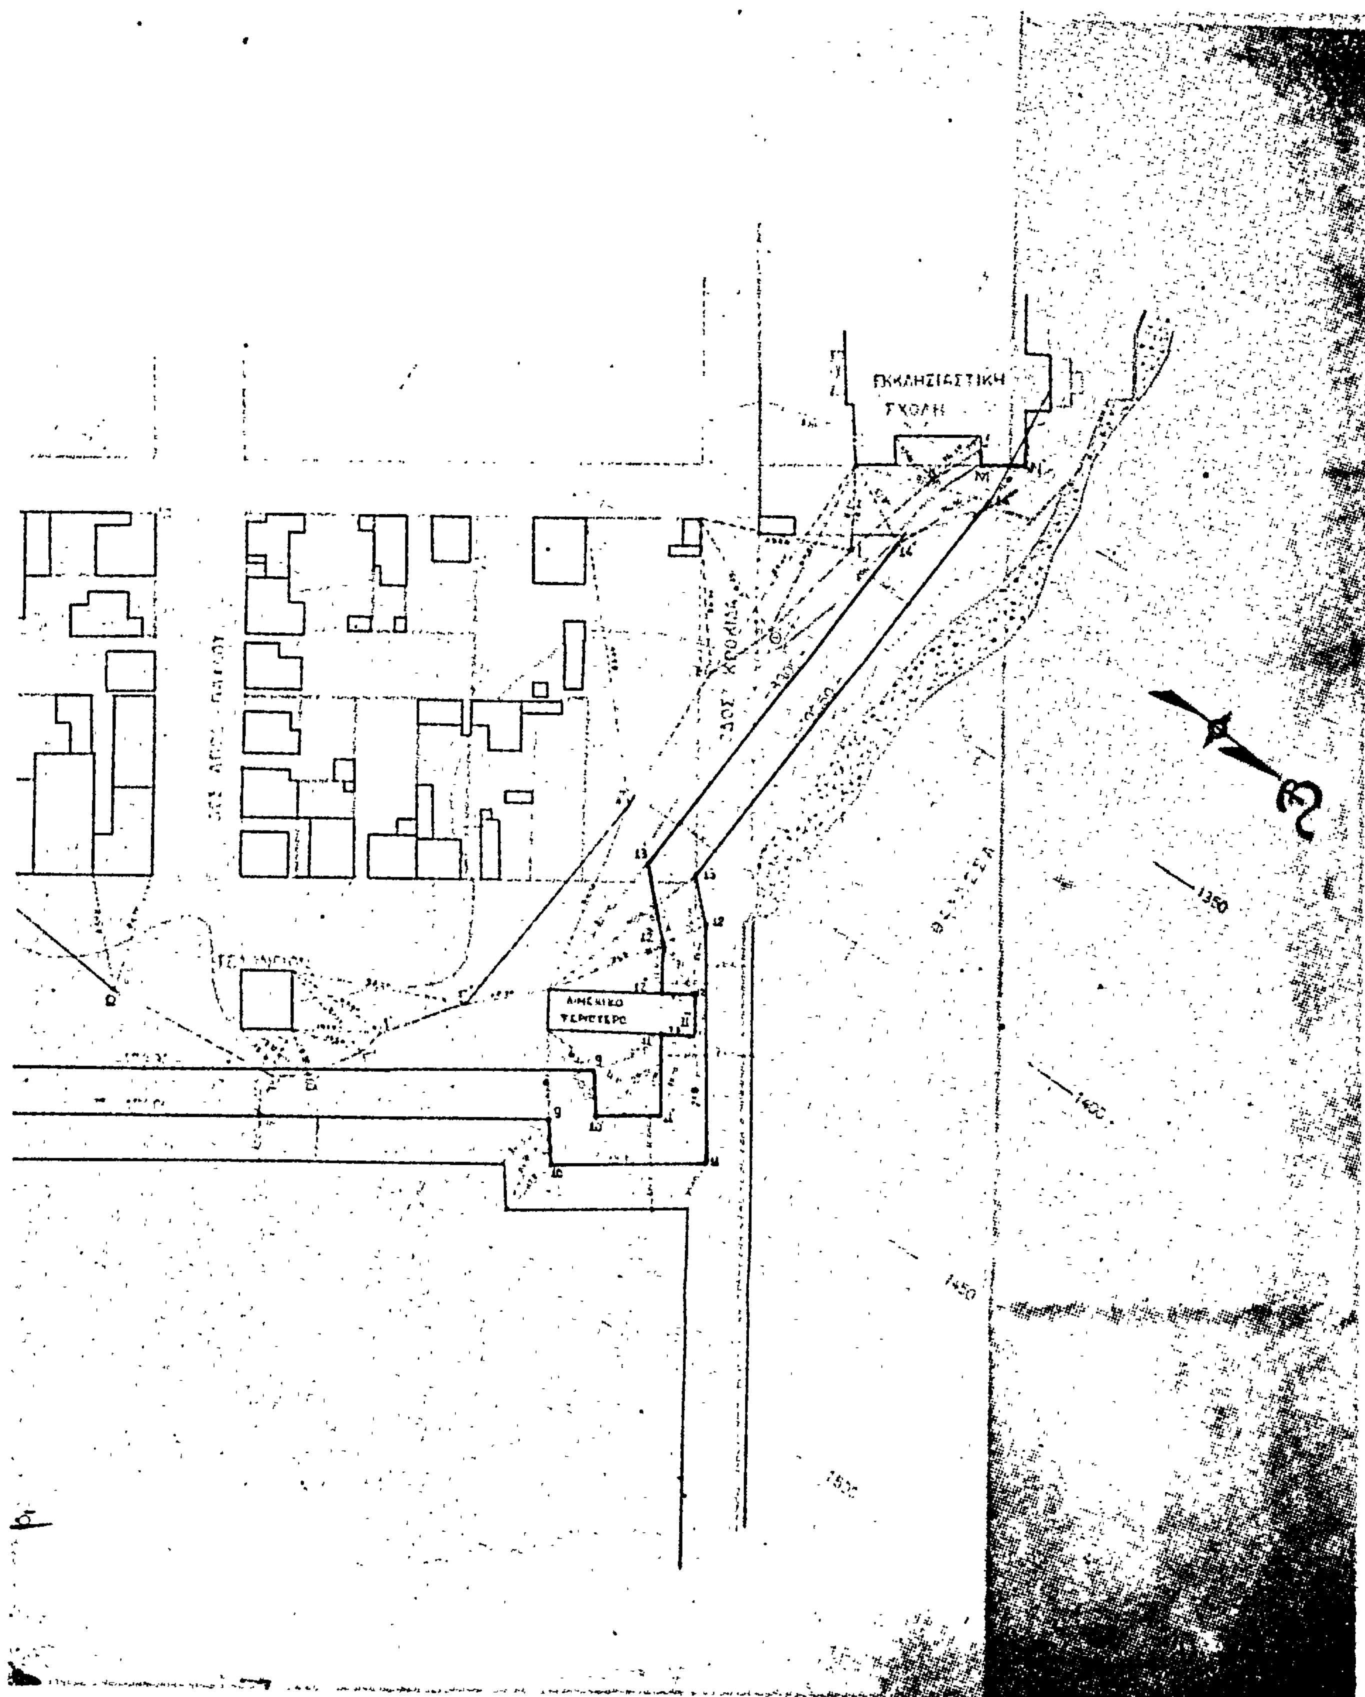
ΕΚΚΛΗΣΙΑΣΤΙΚΗ
ΣΧΟΛΗ
ΛΙΜΕΝΙΚΟ
ΤΕΡΙΠΤΕΡΟ
1350
1400
1450

Ἀριθ. Κ.7192/1108 (3)

Περὶ ἐγκρίσεως δημιουργίας ζώνης παραλίας στὴ θέση «ΚΑΛΑΜΑΚΙ» τῆς Κοινότητος Βασιλιτσίου, Νομοῦ Μεσσηνίας.

Ο ΥΠΟΥΡΓΟΣ ΟΙΚΟΝΟΜΙΚΩΝ

Ἔχοντας ὑπόψη:

1. Τίς διατάξεις τῶν παρ. 2 καὶ 5 τοῦ ἄρθρου 6 τοῦ Α.Ν. 2344/1940 «περὶ αἰγιαλοῦ καὶ παραλίας», ὅπως ἀντικαταστάθηκαν μὲ τὶς διατάξεις τοῦ ἄρθρου 13 τοῦ Νόμου. 1078/80.

2. Τὴ σύμφωνη γνώμη τοῦ Γενικοῦ Ἐπιτελείου Ναυτικοῦ, ποὺ διατυπώθηκε στὸ Φ. 187.2/443/80/1540/14.7.80 ἔγγραφό του.

3. Τὴ Ν.80/25.7.1980 ἀπόφαση τοῦ Νομάρχη Μεσσηνίας, μὲ τὴν ὁποία ἐπικυρώθηκαν ἡ ἔκθεση τῆς Ἐπιτροπῆς καὶ τὸ σχετικὸ τοπογραφικὸ διάγραμμα, ποὺ δημοσιεύθηκαν στὸ ὑπ' ἀριθ. 471/27.8.80 ΦΕΚ, τ. Δ'.

4. Τὴ Δ.2652/66/20.5.1980 κοινὴ ἀπόφαση τῶν Πρωθυπουργοῦ καὶ Ὑπουργοῦ Οἰκονομικῶν «περὶ ἀναθέσεως ἁρμοδιοτήτων στοὺς Ὑφυπουργοὺς Οἰκονομικῶν», ἀποφασίζουμε:

Ἐγκρίνουμε, γιὰ τὴν προσαύξηση τοῦ αἰγιαλοῦ, τὴ δημιουργία ζώνης παραλίας στὴ θέση «ΚΑΛΑΜΑΚΙ» τῆς Κοινότητος Βασιλιτσίου, Νομοῦ Μεσσηνίας, ὅπως ἡ οριογραμμὴ αὐτῆς καθορίσθηκε ἀπὸ τὴν ἁρμόδια Ἐπιτροπὴ τοῦ ἄρθρου 74 τοῦ .Π.Δ. 636/1977 καὶ εἰκονίζεται στὸ ἀπὸ 29.9.79 καὶ μὲ κλίμακα 1:500 τοπογραφικὸ καὶ ὑψομετρικὸ διάγραμμα τοῦ Τοπογράφου Μηχανικοῦ Δημητρίου Λάμπρου, τὸ ὁποῖο ἔχει θεωρηθεῖ τὴν 9.4.80 ἀπὸ τὴ Διεύθυνση Τεχνικῶν Ὑπηρεσιῶν τοῦ Νομοῦ Μεσσηνίας καὶ συνοδεύει τὴν ἀπὸ 8.5.80 ἔκθεση τῆς ἐν λόγῳ Ἐπιτροπῆς.

Ἡ παροῦσα ἀπόφαση μαζὶ μὲ τὴν Ἔκθεση τῆς Ἐπιτροπῆς καὶ τὸ οἰκεῖο τοπογραφικὸ διάγραμμα νὰ δημοσιευθοῦν στὴν Ἐφημερίδα τῆς Κυβερνήσεως.

Ἀθῆναι, 16 Δεκεμβρίου 1980

Ο ΥΦΥΠΟΥΡΓΟΣ

ΠΑΝΑΓΙΩΤΗΣ ΜΠΟΚΟΒΟΣ

ΕΚΘΕΣΗ

Ἐπιτροπῆς καθορισμοῦ ὁρίων αἰγιαλοῦ καὶ παραλίας στὴ θέση «Καλαμάκι» τῆς Κοινότητος Βασιλιτσίου στὸ Νομὸ Μεσσηνίας.

Στὴ Καλαμάτα σήμερα στὶς 8.5.80 ἡ, κατὰ νόμο ἁρμοδία ἐπιτροπὴ καθορισμοῦ ὁρίων αἰγιαλοῦ καὶ παραλίας ἀποτελουμένη ἐκ τῶν:

1. Παναγιώτη Κυραγιάννη, ἀναπληρωτοῦ Οἰκον. Ἐφόρου Καλαμάτας.

2. Γεωργίου Μακρῆ, ἀναπληρωτοῦ Διευθυντοῦ Τ.Υ.Ν. Μεσσηνίας.

3. Ἰωάννου Πολυμέρου Ὑποπλοιάρχου Λ.Σ. Λιμενάρχου Καλαμάτας.

Συνελθοῦσα στὸ Κατάστημα τῆς Οἰκονομικῆς Ἐφορίας Καλαμάτας καὶ ἔχουσα ὑπόψη:

1. Τὸ ὑπὸ κλίμακα 1:500 τοπογραφικὸ διάγραμμα γιὰ τὸν καθορισμὸ αἰγιαλοῦ καὶ παραλίας στὴ θέση «Καλαμάκι» τῆς Κοινότητας Βασιλιτσίου Ν. Μεσσηνίας ποὺ συντάχθηκε στὶς 29.9.79 ἀπὸ τὸν ἰδιώτη τοπογράφο Μηχανικὸ Δημήτριο Λάμπρου ἐλέγχθηκε στὶς 5.4.80 καὶ ἐθεωρήθηκε στὶς 9.4.80 ἀπὸ τὴ Διεύθυνση Τ.Υ.Ν. Μεσσηνίας.

2. Τίς διατάξεις τοῦ ἄρθρου 74 τοῦ Π.Δ. 636/1977 «περὶ τροποποιήσεως καὶ συμπληρώσεως τῶν διατάξεων περὶ Δημοσίων κτημάτων» καὶ τῶν ἄρθρων 2 καὶ 5 τοῦ Α.Ν. 2344/1940 «περὶ αἰγιαλοῦ καὶ παραλίας» καὶ τὸ ἄρθρο 3 τοῦ Α.Ν. 653/1977.

3. Τὰ στοιχεῖα ποὺ προέκυψαν ἀπὸ τὴν ἐπιτόπιον αὐτοψία ποὺ ἔγινε στὶς 8.5.80.

4. Ὅτι ὁ καθορισμὸς αἰγιαλοῦ γίνεται γιὰ πρώτη φορά.

Ἀποφασίζει

Καθορίζει ἐπὶ τῶν ἀνωτέρω, συνημμένων στὴν ἀπόφαση αὐτή, διαγραμμάτων:

α) Μὲ ἐρυθρὰ πολυγωνικὴ γραμμὴ τὴν ὁριογραμμὴ τοῦ αἰγιαλοῦ μὲ κορυφὲς 0, 1, 2, 3, 4, 5, 6, 7, 8, 9, 10, 11, 12, 13, 14, ποὺ ὁρίζονται μὲ τὶς ἀποστάσεις τους ἀπὸ μόνιμα ὁρόσημα ἐκ μπετόν.


β) Μὲ μπλὲ πολυγωνικὴ γραμμὴ τὴν ὁριογραμμὴ τῆς παραλίας μὲ κορυφὲς 0', 1', 2', 3', 4', 5', 6', 7', 8', 9, 10', 11', 12', 13', 14', ποὺ ὁρίζονται 1) ὡς σημεῖον τομῆς εὐθειῶν παραλλήλων πρὸς τὴν ὁριογραμμὴ τοῦ αἰγιαλοῦ καὶ ἀπεχουσῶν ἀποστάσεις ποὺ ἐμφαίνονται στὰ σχετικὰ διαγράμματα καὶ 2) μὲ τὶς ἀποστάσεις τους ἀπὸ μόνιμα ὁρόσημα ἐκ μπετόν.

Ἡ Ἐπιτροπὴ

ΠΑΝΑΓ. ΚΥΡΑΓΙΑΝΝΗΣ, ΓΕΩΡΓ. ΜΑΚΡΗΣ, ΙΩΑΝ. ΠΟΛΥΜΕΡΟΣ

Θάλασσα

ΤΟΠΟΓΡΑΦΙΚΟ ΔΙΑΓΡΑΜΜΑ
ΓΙΑ ΤΟΝ ΚΑΘΟΡΙΣΜΟ ΤΟΥ ΑΙΓΙΑΛΟΥ
ΚΑΙ ΤΗΣ ΠΑΡΑΛΙΑΣ ΣΤΗ ΘΕΣΗ ΚΑΛΑΜΑΚΙ
ΤΗΣ ΚΟΙΝΟΤΗΤΑΣ ΒΑΣΙΛΙΤΣΙΟΥ
ΝΟΜΟΥ ΜΕΣΣΗΝΙΑΣ
κλίμακα 1:500

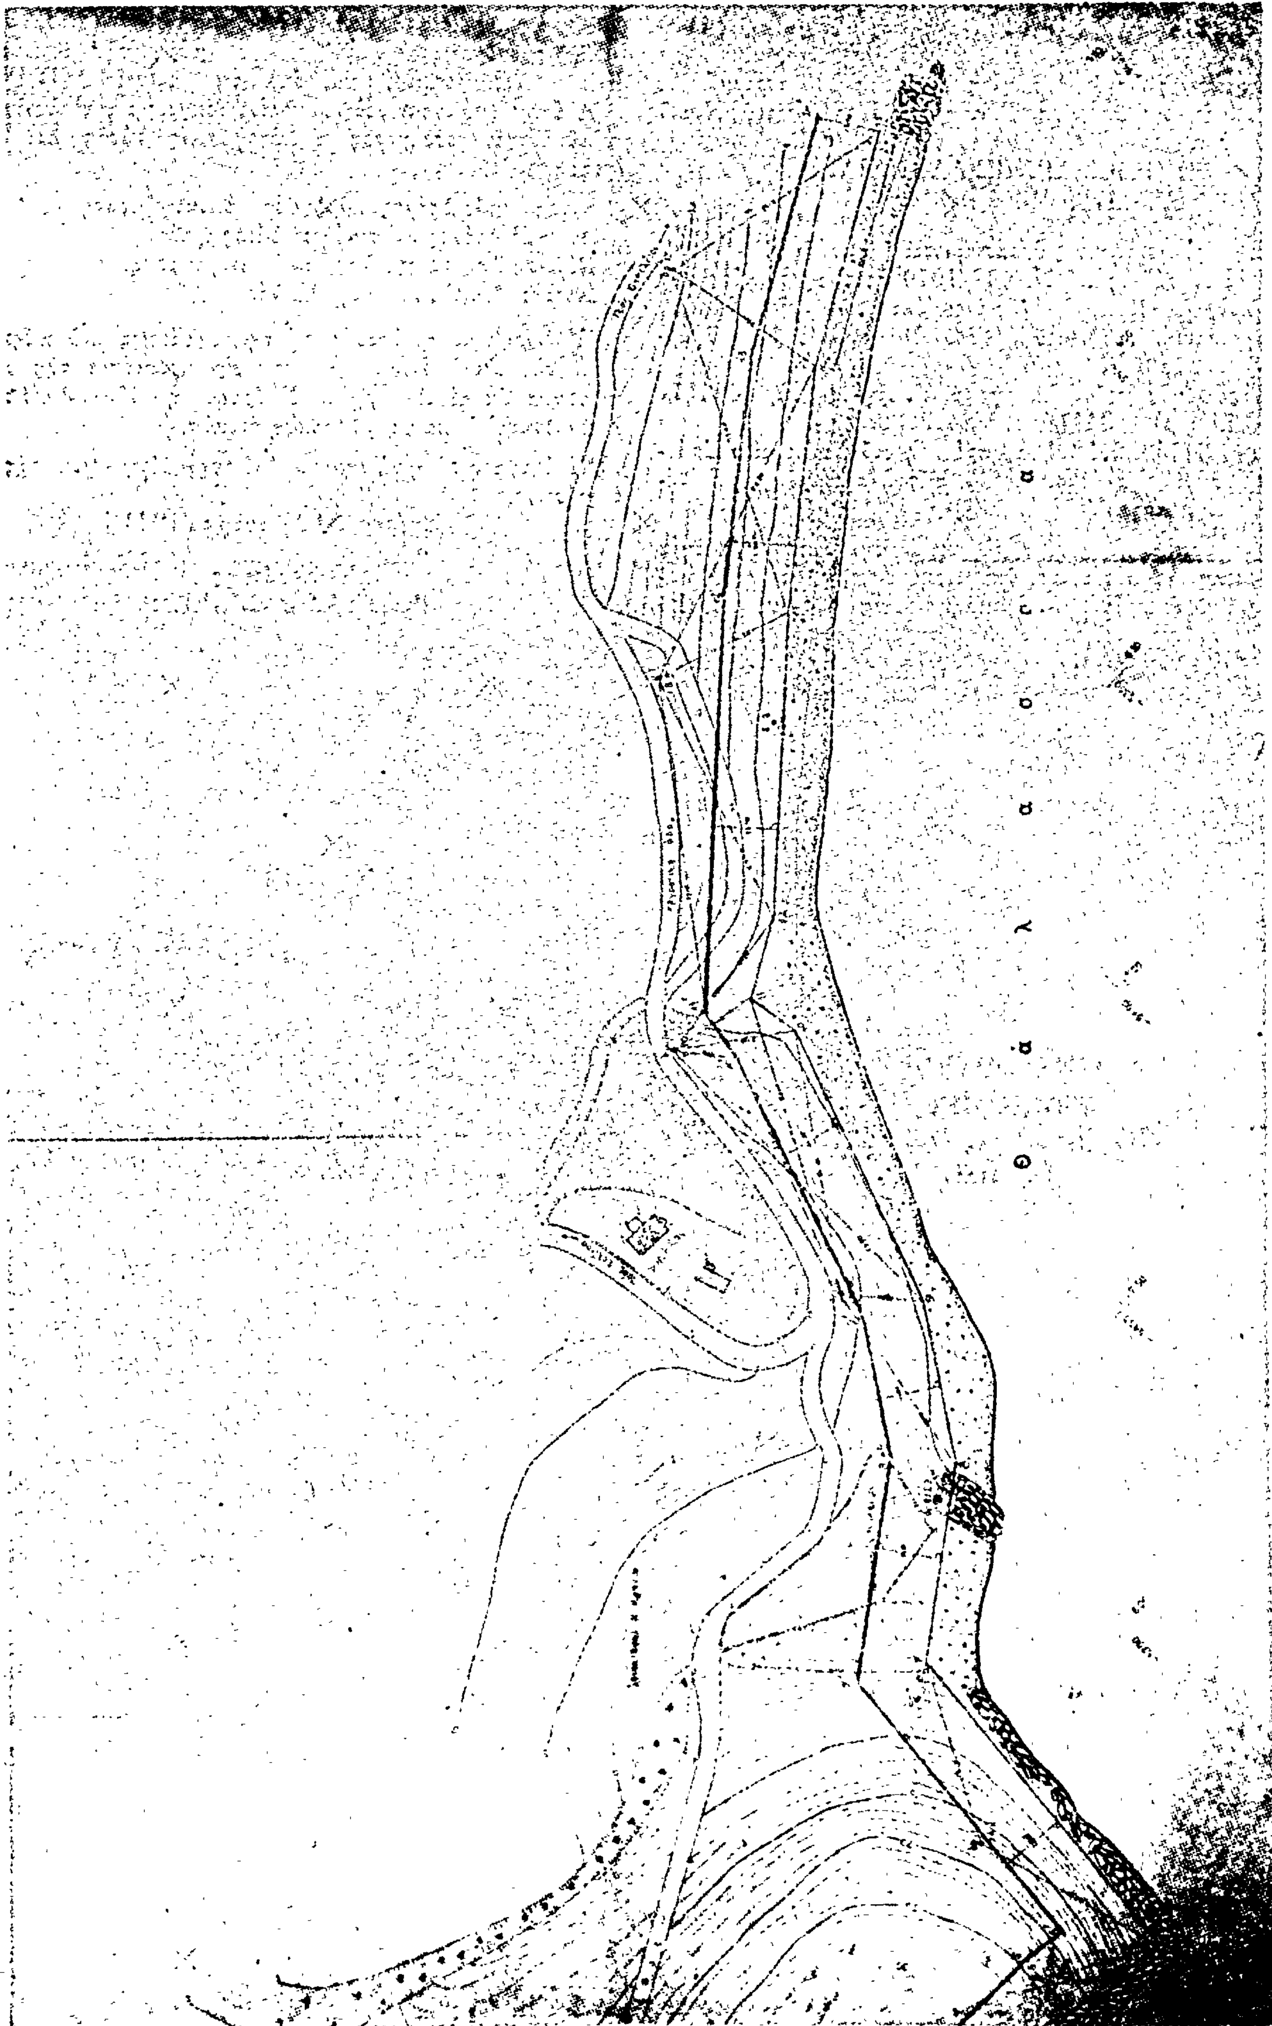
Θ α λ α σ σ α

'Αριθ. 2273 (4)

Περὶ κηρύξεως ὡς ἀναδασωτέας ἐκτάσεως 200 στρεμμάτων, στὴ θέση Φονεμένοι τῆς Κοινότητος Καρυῶν τοῦ Νομοῦ Λακωνίας.

Ο ΝΟΜΑΡΧΗΣ ΛΑΚΩΝΙΑΣ

Ἔχοντας ὑπόψη:

1. Τὶς περὶ διοικητικῆς ἀποκεντρώσεως διατάξεις.
2. Τὶς διατάξεις τοῦ Ν. 998/1979 «περὶ προστασίας τῶν δασῶν καὶ τῶν δασικῶν ἐν γένει ἐκτάσεων τῆς Χώρας» καὶ συγκεκριμένα: α) τοῦ ἄρθρου 41 παρ. 1, β) τοῦ ἄρθρου 38 παρ. 1.
3. Τὶς δ/γὲς τοῦ 'Υπουργείου Γεωργίας, α) 160417/1180/8.7.80, β) 182447/3049/24.9.80.
4. Τὴν 6774/12.12.1980 πρόταση τοῦ Δασαρχείου Σπάρτης περὶ κηρύξεως ἀναδασωτέας, τῆς ἀναφερομένης στὸ θέμα ἐκτάσεως, ἀποφασίζουμε:

Κηρύσσουμε ἀναδασωτέα, μὲ σκοπὸ τὴν ἐπαναδημιουργία τῆς δασικῆς βλαστήσεως ἀπὸ ἄτομα δρυός, πεύκης, καστανιᾶς καὶ ἀπὸ ἀφάνα ποὺ κάηκε στὶς 13 Φεβρουαρίου 1980 τὴν δημόσια δασικὴ ἔκταση διακοσίων (200) στρεμμάτων ποὺ βρίσκεται στὴ θέση Φονεμένοι τῆς Κοινότητας Καρυῶν καὶ προσδιορίζεται ἀπὸ τὰ στοιχεῖα Α Β Γ Δ Ε Ζ Α ὅπως φαίνονται στὸ συνημμένο διάγραμμα, τὸ ὁποῖο ἀποτελεῖ ἀναπόσπαστο μέρος τῆς ἀποφάσεως αὐτῆς καὶ ἔχει ὅρια:

'Ανατολικά: Δρόμος καὶ Δημόσια δασικὴ ἔκταση.
Δυτικά: Δρόμος καὶ συνέχεια δάσος δρυός.
Βόρεια: Δρόμος καὶ Δημόσια δασικὴ ἔκταση.
Νότια: 'Αγροὶ καὶ παληὰ Καψάλα.

Β' 'Ορίζουμε ἡ ἀναδάσωση τῆς ἐκτάσεως ποὺ κάηκε νὰ γίνει μὲ φυσικὴ ἀναγέννηση γιὰ τὴν προστασία τῆς ὁποίας ἐκδόθηκε ἀπ τὸ Δασαρχεῖο Σπάρτης ἡ 6751/39/12.12.1980 Δασικὴ 'Απαγ/κὴ Διάταξη βοσκῆς.

'Η ἀπόφαση αὐτὴ νὰ δημοσιευθεῖ στὴν 'Εφημερίδα τῆς Κυβερνήσεως.

Σπάρτη, 23 Δεκεμβρίου 1980

'Ο Νομάρχης
ΚΩΣΤΑΣ ΒΑΣΙΛΕΙΟΥ

ΑΠΟΣΠΑΣΜΑ ΧΑΡΤΟΥ ΤΗΣ
ΠΕΡΙΟΧΗΣ: ΕΚΔΟΣΗ Γ.Υ.Σ. 1977
Φ.Χ. „ΑΣΤΡΟΣ„ ΚΛ: 1:50.000

ΔΙΑΓΡΑΜΜΑ ΚΑΜΕΝΗΣ ΕΚΤΑΣΕΩΣ
ΣΤΗ ΘΕΣΗ: „ΘΟΝΙΜΕΝΟ„ ΚΟΙΝΟΤΗΤΟΣ ΚΑΡΥΩΝ
Κλίμαξ: 1:5000
έκταση 200 στρεμ.

Ανήκει στην 2273/23-12-80 Απόφαση Νομάρχου Λακωνίας

ΥΠΟΜΝΗΜΑ
όρια καμένης εκτάσεως
όρια νομού
δρόμοι
ρέματα

Ν. ΑΡΚΑΔΙΑΣ
Ν. ΛΑΚΩΝΙΑΣ
Δ 1265
525,00
Α
Β
Γ
Δ
Ε
ΑΓΡΟΙ
Προς Καρυές
Προς θέση Ζυγό

Σπάρτη 15-10-1980
ο Συντάξας
Δ. Δημητρόπουλος

Εθεωρήθη
Σπάρτη 23-12-1980
Ο Νομάρχης

Θεωρήθηκε
ο Δασάρχης Σπάρτης

Η ΓΕΝΙΚΗ ΔΙΕΥΘΥΝΣΗ ΤΟΥ ΕΘΝΙΚΟΥ ΤΥΠΟΓΡΑΦΕΙΟΥ

ΓΝΩΣΤΟΠΟΙΕΙ ΟΤΙ:

Ἡ ἐτήσια συνδρομὴ τῆς Ἐφημερίδας τῆς Κυβερνήσεως, ἡ τιμὴ τῶν φύλλων της ποὺ πωλοῦνται τμηματικὰ καὶ τὰ τέλη δημοσιεύσεων στὴν Ἐφημερίδα τῆς Κυβερνήσεως, καθορίσθηκαν ἀπὸ 1 Ἰανουαρίου 1981 ὡς ἀκολούθως:

Α' ΕΤΗΣΙΕΣ ΣΥΝΔΡΟΜΕΣ

1. Γιὰ τὸ Τεῦχος Α'	Δραχ.	1.500
2. » » » Β'	»	3.000
3. » » » Γ'	»	1.000
4. » » » Δ'	»	2.500
5. » » » Νομικῶν Προσώπων Δ.Δ. κ.λπ.	»	1.000
6. » » » Ἀν. Εἰδ. Δικαστηρίου	»	200
7. » » » Παράρτημα	»	600
8. » » » Ἀνωνύμων Ἑταιρειῶν κ.λπ.	»	7.000
9. » » Δελτίο Ἐμπορικῆς καὶ Βιομηχανικῆς Ἰδιοκτησίας	»	600
10. Γιὰ ὅλα τὰ τεύχη καὶ τὸ Δ.Ε.Β.Ι.	»	15.000

Οἱ Δῆμοι καὶ οἱ Κοινότητες τοῦ Κράτους καταβάλλουν τὸ 1/2 τῶν ἀνωτέρω συνδρομῶν.

Ὑπὲρ τοῦ Ταμείου Ἀλληλοβοηθείας Προσωπικοῦ τοῦ Ἐθνικοῦ Τυπογραφείου (ΤΑΠΕΤ) ἀναλογοῦν τὰ ἑξῆς ποσά:

1. Γιὰ τὸ Τεῦχος Α'	Δραχ.	75
2. » » » Β'	»	150
3. » » » Γ'	»	50
4. » » » Δ'	»	125
5. » » » Νομικῶν Προσώπων Δ.Δ. κ.λπ.	»	50
6. » » » Ἀν. Εἰδ. Δικαστηρίου	»	10
7. » » » Παράρτημα	»	30
8. » » » Ἀνωνύμων Ἑταιρειῶν κ.λπ.	»	350
9. » » Δελτίο Ἐμπ. καὶ Βιομ. Ἰδιοκτησίας	»	30
10. Γιὰ ὅλα τὰ τεύχη	»	750

Β'. ΤΙΜΗ ΦΥΛΛΩΝ

Ἡ τιμὴ πωλήσεως κάθε φύλλου, μέχρις 8 σελ., εἶναι 7 δρχ., ἀπὸ 9 ὡς 24 σελ. 14 δρχ., ἀπὸ 25 ὡς 48 σελ. 20 δρχ., ἀπὸ 49 ὡς 80 σελ. 40 δρχ., ἀπὸ 81 σελ. καὶ ἄνω ἡ τιμὴ πωλήσεως κάθε φύλλου προσαυξάνεται κατὰ 40 δρχ. ἀνὰ 80 σελίδες.

Γ'. ΤΙΜΗ ΦΩΤΟΑΝΤΙΓΡΑΦΩΝ

Ἡ τιμὴ διαθέσεως στὸ κοινὸ τῶν ἐκδιδομένων ἀπὸ τὸ Ἐθνικὸ Τυπογραφεῖο φωτοαντιγράφων τῶν διαφόρων φύλλων τῆς Ἐφημερίδας τῆς Κυβερνήσεως καθορίζεται σὲ τρεῖς (3) δραχμὲς κατὰ σελίδα.

Δ'. ΤΕΛΗ ΔΗΜΟΣΙΕΥΣΕΩΝ

Ι. Στὸ τεῦχος Ἀνωνύμων Ἑταιρειῶν καὶ Ἑταιρειῶν Περιωρισμένης Εὐθύνης:

Α' Ἀνωνύμων Ἑταιρειῶν:

1. Τῶν καταστατικῶν	Δρχ.	18.000
2. Τῶν ἀποφάσεων «περὶ συγχωνεύσεως ἀνωνύμων ἑταιρειῶν»	»	18.000
3. Τῶν κωδικοποιήσεων τῶν καταστατικῶν (ΦΕΚ 309/67, τ. Β')	»	9.000
4. Τῶν τροποποιήσεων τῶν καταστατικῶν	»	5.000
5. Τῶν ἰσολογισμῶν κάθε χρήσεως	»	8.000
6. Τῶν ὑπουργικῶν ἀποφάσεων «περὶ παροχῆς ἀδείας ἐπεκτάσεως τῶν ἐργασιῶν Ἀσφαλιστικῶν Ἑταιρειῶν», τῶν ἐκθέσεων ἐκτιμήσεως περιουσιακῶν στοιχείων καὶ τῶν ἀποφάσεων τοῦ Δ.Σ. τοῦ ΕΛΤΑ, μὲ τὶς ὁποῖες ἐγκρίνονται καὶ δημοσιεύονται οἱ κανονισμοὶ αὐτοῦ	»	7.000
7. Τῶν ἀποφάσεων «περὶ ἐγκαταστάσεως ὑποκαταστήματος, διορισμοῦ γενικοῦ πράκτορος καὶ παροχῆς πληρεξουσιότητος πρὸς ἀντιπροσώπευσιν ἐν Ἑλλάδι ἀλλοδαπῶν Ἑταιρειῶν» καὶ τῶν ἀποφάσεων «περὶ μεταβιβάσεως τοῦ χαρτοφυλακίου Ἀσφαλιστικῶν Ἑταιρειῶν κατὰ τὸ ἄρθρο 59 παρ. 1 τοῦ Ν.Δ. 400/70»	»	4.000
8. Τῶν ἀνακοινώσεων γιὰ κάθε μεταβολὴ ποὺ γίνεται μὲ ἀπόφαση Γ.Σ. ἢ Δ.Σ., τῶν προσκλήσεων σὲ γενικὲς συνελεύσεις, τῶν κατὰ τὸ ἄρθρο 32 τοῦ Ν. 3221/24 γνωστοποιήσεων, τῶν ἀνακοινώσεων, ποὺ προβλέπονται ἀπὸ τὸ ἄρθρο 59 παρ. 3 τοῦ Ν.Δ. 400/1970 «περὶ Ἀλλοδαπῶν Ἀσφαλιστικῶν Ἑταιρειῶν», τῶν ἀποφάσεων τοῦ Διοικητικοῦ Συμβουλίου τοῦ ΕΛΤΑ, ποὺ ἀναφέρονται σὲ προσωρινὲς διατάξεις καὶ τῶν ἀποφάσεων τοῦ Ὑπ. Συγκοινωνιῶν διὰ τοὺς ΗΛΠΑΠ - ΗΣΑΠ - ΟΣΕ	»	2.000
9. Τῶν συνοπτικῶν μηνιαίων καταστάσεων τῶν Τραπεζικῶν Ἑταιρειῶν	»	2.000
10. Τῶν ἀποφάσεων τῆς ἐπιτροπῆς τοῦ Χρηματιστηρίου «περὶ εἰσαγωγῆς χρεωγράφων εἰς τὸ χρηματιστήριον πρὸς διαπραγμάτευσιν, συμφώνως πρὸς τὰς διατάξεις τοῦ ἄρθρου 2 παρ. 3 Α.Ν. 148/1967»	Δρχ.	2.000
11. Τῶν ἀποφάσεων τῆς ἐπιτροπῆς κεφαλαιαγορᾶς «περὶ διαγραφῆς χρεωγράφων ἐκ τοῦ χρηματιστηρίου, συμφώνως πρὸς τὰς διατάξεις τοῦ ἄρθρου 2 παρ. 4 Α.Ν. 148/67»	»	2.000
12. Τῶν ἀποφάσεων «περὶ ἐγκρίσεως τιμολογίων τῶν Ἀσφαλιστικῶν Ἑταιρειῶν»	»	2.000

Β' Ἑταιρειῶν Περιωρισμένης Εὐθύνης:

1. Τῶν καταστατικῶν	Δρχ.	2.000
2. Τῶν κωδικοποιήσεων τῶν καταστατικῶν	»	2.000
3. Τῶν ἰσολογισμῶν κάθε χρήσεως	»	2.500
4. Τῶν ἐκθέσεων ἐκτιμήσεως περιουσιακῶν στοιχείων	»	2.000
5. Τῶν τροποποιήσεων τῶν καταστατικῶν (γιὰ κάθε συμβολαιογραφικὴ πράξη)	»	800
6. Τῶν ἀνακοινώσεων μὲ συμβολαιογραφικὴ πράξη	»	800
7. Τῶν ἀνακοινώσεων μὲ ἀπόφαση τῆς Γ.Σ.	»	600
8. Τῶν προσκλήσεων σὲ γενικὲς συνελεύσεις	»	600

Γ' Ἀλληλασφαλιστικῶν Συνεταιρισμῶν - Ἀλληλασφαλιστικῶν Ταμείων καὶ Φιλανθρωπικῶν Σωματείων:

1. Τῶν ὑπουργικῶν ἀποφάσεων «περὶ χορηγήσεως ἀδείας λειτουργίας Ἀλληλασφαλιστικῶν Συνεταιρισμῶν - Ἀλληλασφαλιστικῶν Ταμείων»	»	2.000
2. Τῶν ἰσολογισμῶν τῶν ἀνωτέρω Συνεταιρισμῶν, Ταμείων καὶ Σωματείων	»	2.500
Δ' Τῶν δικαστικῶν πράξεων:	Δρχ.	800

ΙΙ. Στὸ Τέταρτο τεῦχος:

Τῶν δικαστικῶν πράξεων γιὰ παρακατάθεση ἀποζημιώσεως	»	800

Ε'. ΚΑΤΑΒΟΛΗ ΣΥΝΔΡΟΜΩΝ - ΤΕΛΩΝ ΔΗΜΟΣΙΕΥΣΕΩΝ ΚΑΙ ΠΟΣΟΣΤΩΝ Τ.Α.Π.Ε.Τ.

1. Οἱ συνδρομὲς τοῦ ἐσωτερικοῦ καὶ τὰ τέλη δημοσιεύσεων προκαταβάλλονται στὰ Δημόσια Ταμεῖα ἔναντι ἀποδεικτικοῦ εἰσπράξεως, τὸ ὁποῖο φροντίζει ὁ ἐνδιαφερόμενος νὰ τὸ στείλει στὴ Γενικὴ Δ/νση τοῦ Ἐθνικοῦ Τυπογραφείου.

2. Οἱ συνδρομὲς τοῦ ἐξωτερικοῦ εἶναι δυνατὸ νὰ στέλνονται καὶ σὲ ἀνάλογο συνάλλαγμα μὲ ἐπιταγὴ ἐπ' ὀνόματι τοῦ Διευθυντῆ τῶν Διοικητικῶν καὶ Οἰκονομικῶν Ὑποθέσεων τοῦ Ἐθνικοῦ Τυπογραφείου.

3. Τὸ ὑπὲρ τοῦ ΤΑΠΕΤ ποσοστὸ ἐπὶ τῶν ἀνωτέρω συνδρομῶν καὶ τελῶν δημοσιεύσεων καταβάλλεται ὡς ἑξῆς:

α) στὴν Ἀθήνα: στὸ Ταμεῖο τοῦ ΤΑΠΕΤ (Κατάστημα Ἐθνικοῦ Τυπογραφείου),

β) στὶς ὑπόλοιπες πόλεις τοῦ Κράτους: στὰ Δημόσια Ταμεῖα καὶ ἀποδίδεται στὸ ΤΑΠΕΤ σύμφωνα μὲ τὶς 192378/3639/1947(RONEO 185) καὶ 178048/5321/31.7.65 (RONEO 139) ἐγκυκλίους διαταγὲς τοῦ Γ.Λ.Κ.,

γ) στὶς περιπτώσεις συνδρομῶν ἐξωτερικοῦ: ὅταν ἡ ἀποστολή τους γίνεται μὲ ἐπιταγὲς μαζὶ μ' αὐτὲς στέλνεται καὶ τὸ ὑπὲρ τοῦ ΤΑΠΕΤ ποσοστό.

Ὁ Γενικὸς Διευθυντὴς
ΑΘΑΝ. ΠΑΝ. ΣΠΗΛΙΟΠΟΥΛΟΣ